KEPEZ
(ÇANAKKALE)
H16-c-19-a-1-b

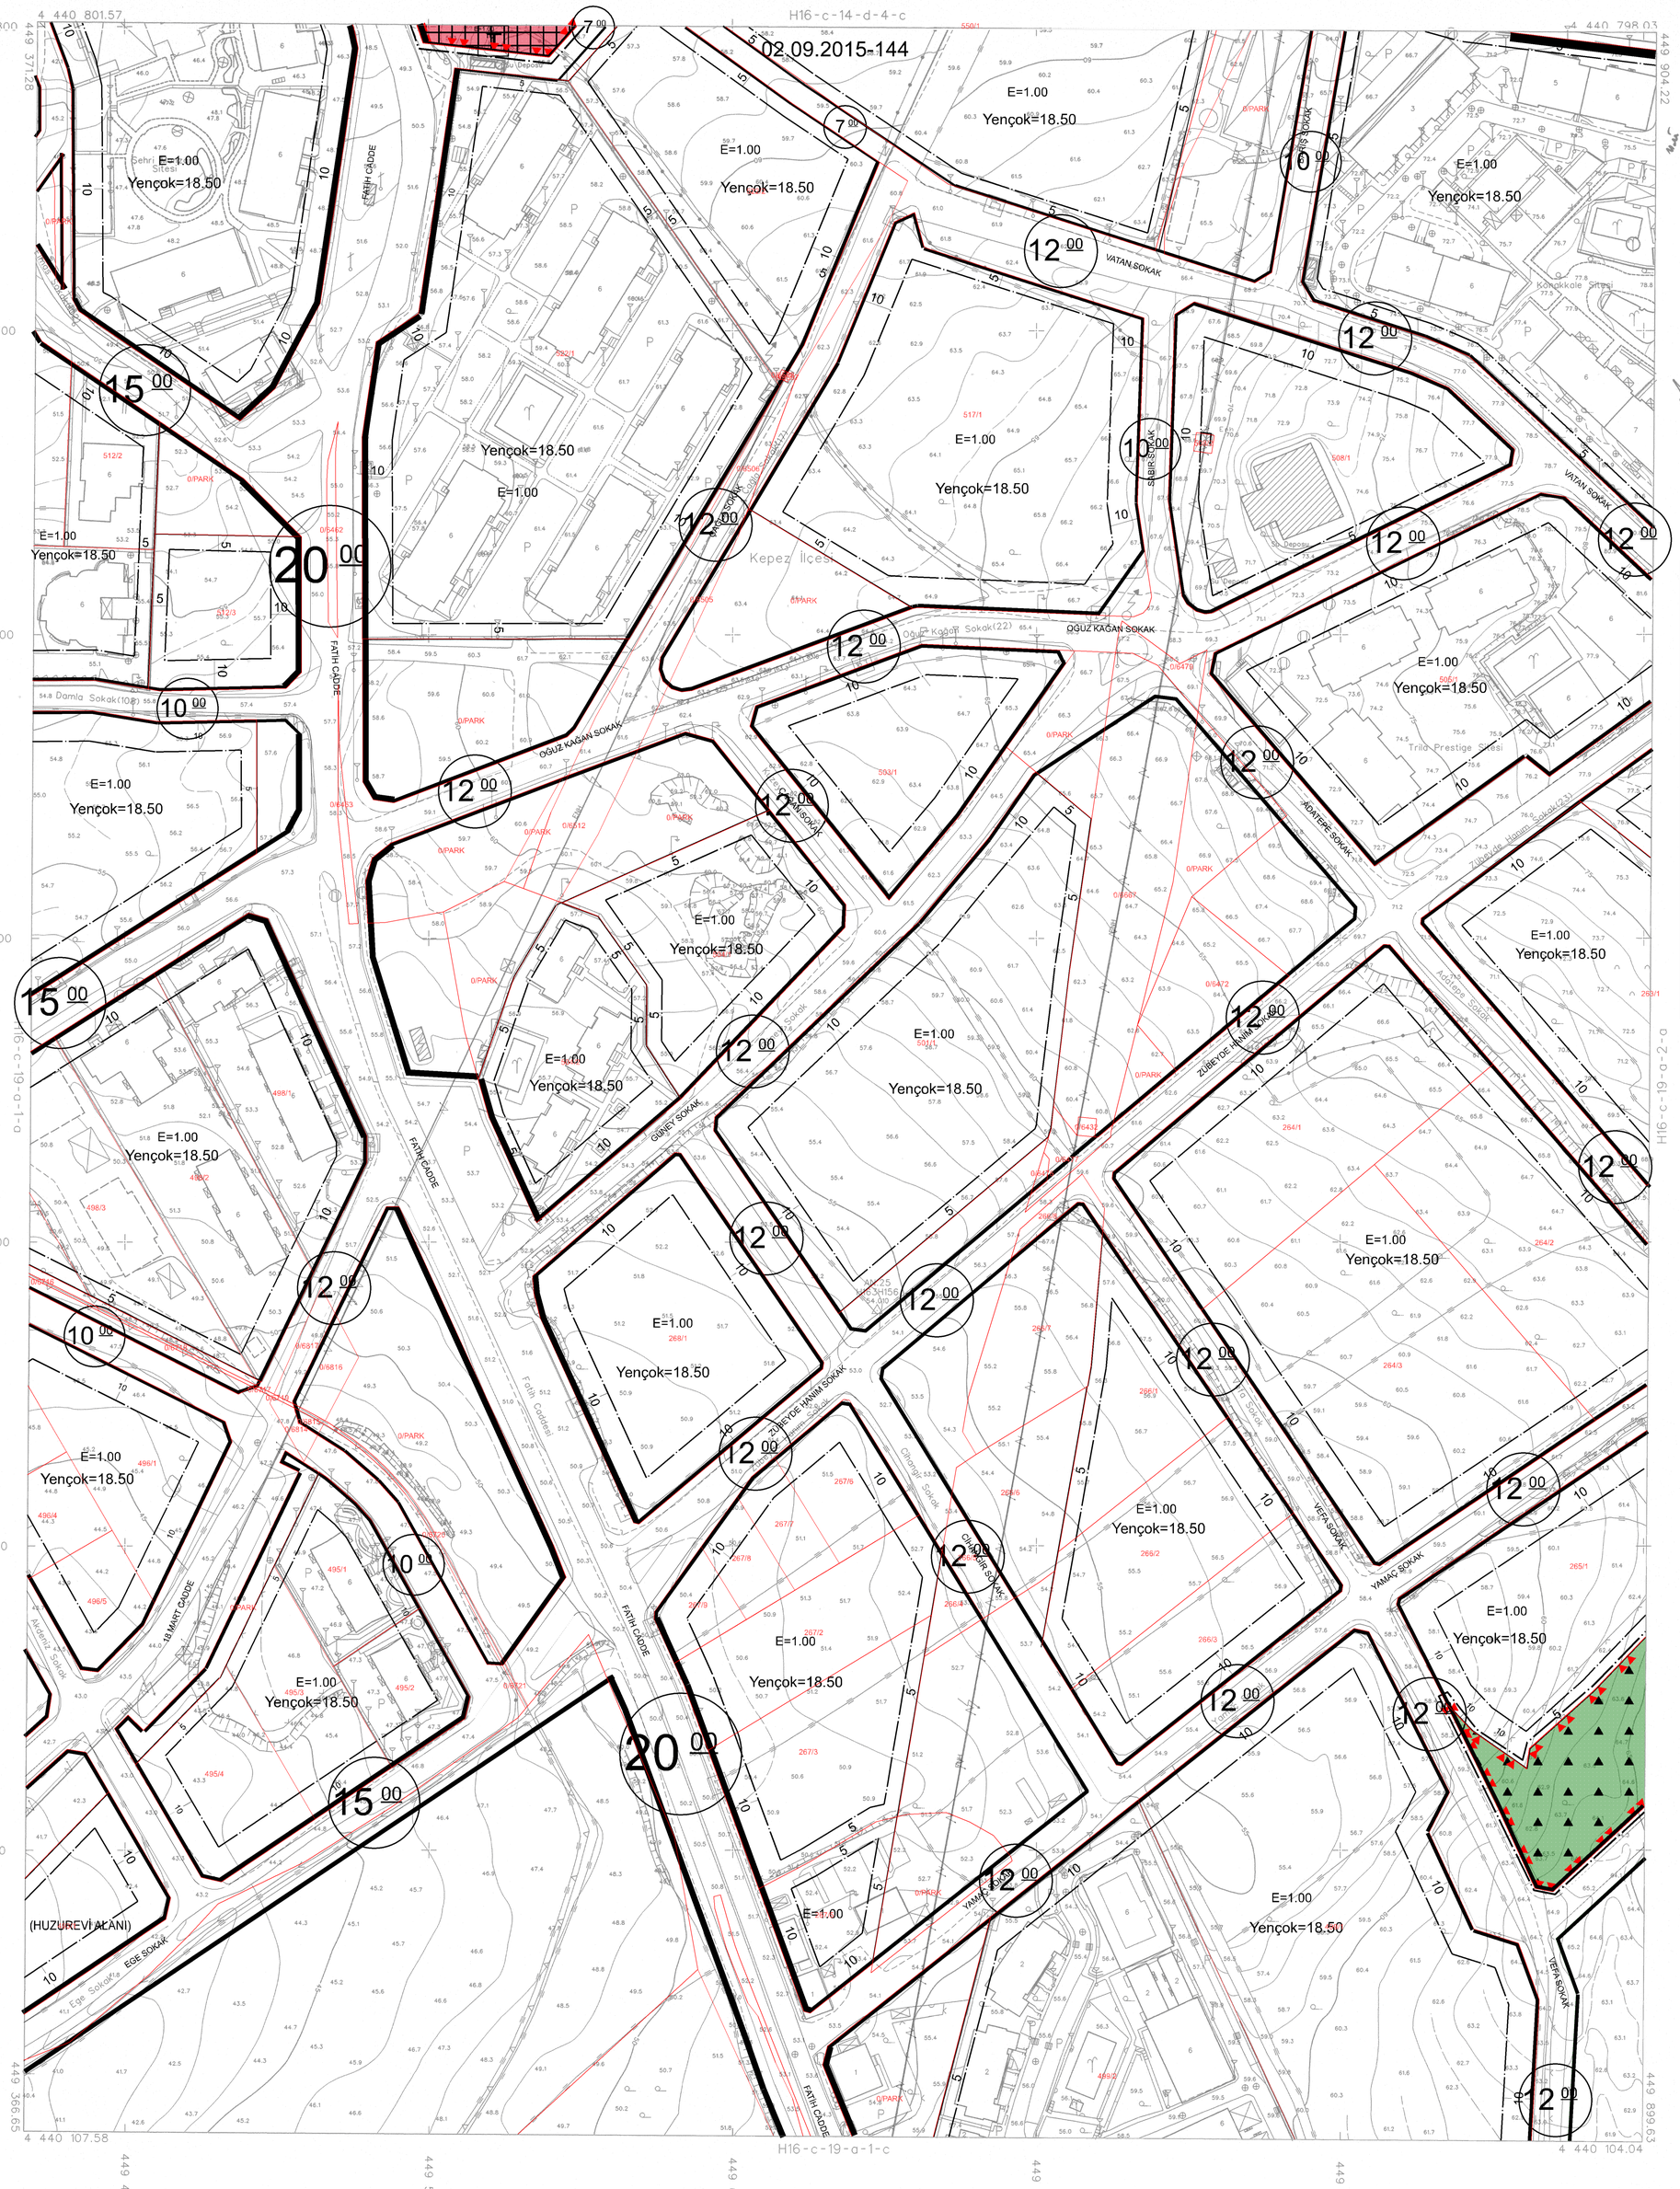

1:1000

10/06/2016 TARİHİNDE ÇEKİLEN HAVA FOTOĞRAFLARINDAN ÜRETİLEN PAFTALARDA, KIYMETLENDİRME VE YERSEL BÜTÜNLEME BİNA DIŞ ÇATI SINIRLARINDAN YAPILMIŞTIR.

MÜTEAHHİT UYDU MÜHENDİSLİK İNŞ. TİC. LTD. ŞTİ. VE ÖZKAYA HARİTA TAAHHÜT VE TİC. LTD. ŞTİ. ORTAK GİRİŞİMİ

İTRF 96 KOORDİNAT SİSTEMİNDE VE 2005.0 EPOCUNDA UYDU MÜHENDİSLİK İNŞ. TİC. LTD. ŞTİ. VE ÖZKAYA HARİTA TAAHHÜT VE TİC. LTD. ŞTİ. ORTAK GİRİŞİMİ TARAFINDAN YAPILAN 39 ADET HALİHAZIR HARİTA ONANMIŞTIR.
15/11/2016

İLLER BANKASI ANONİM ŞİRKETİ
OSMAN NURİ OSMANLI
MEKANSAL PLANLAMA DAİRESİ BAŞKANI

ÇANAKKALE İLİ, KEPEZ BELDESİ
HAMİDİYE MAHALLESİ,
6931 PARSEL, 506 ADA 2 PARSEL,
550 ADA 6 PARSEL, 557 ADA 1 PARSEL
1/1000 ÖLÇEKLİ UYGULAMA İMAR PLANI DEĞİŞİKLİĞİ

PAFTA NO: H16C19A1B	ÖLÇEK: 1/1000

UİP-171082404

H16C19A1B

KEPEZ- H16-c-19-a-1-b
(ÇANAKKALE)

Created by Universal Document Converter