


KEPEZ  
(CANAKKALE)  
H16-c-19-a-2-a

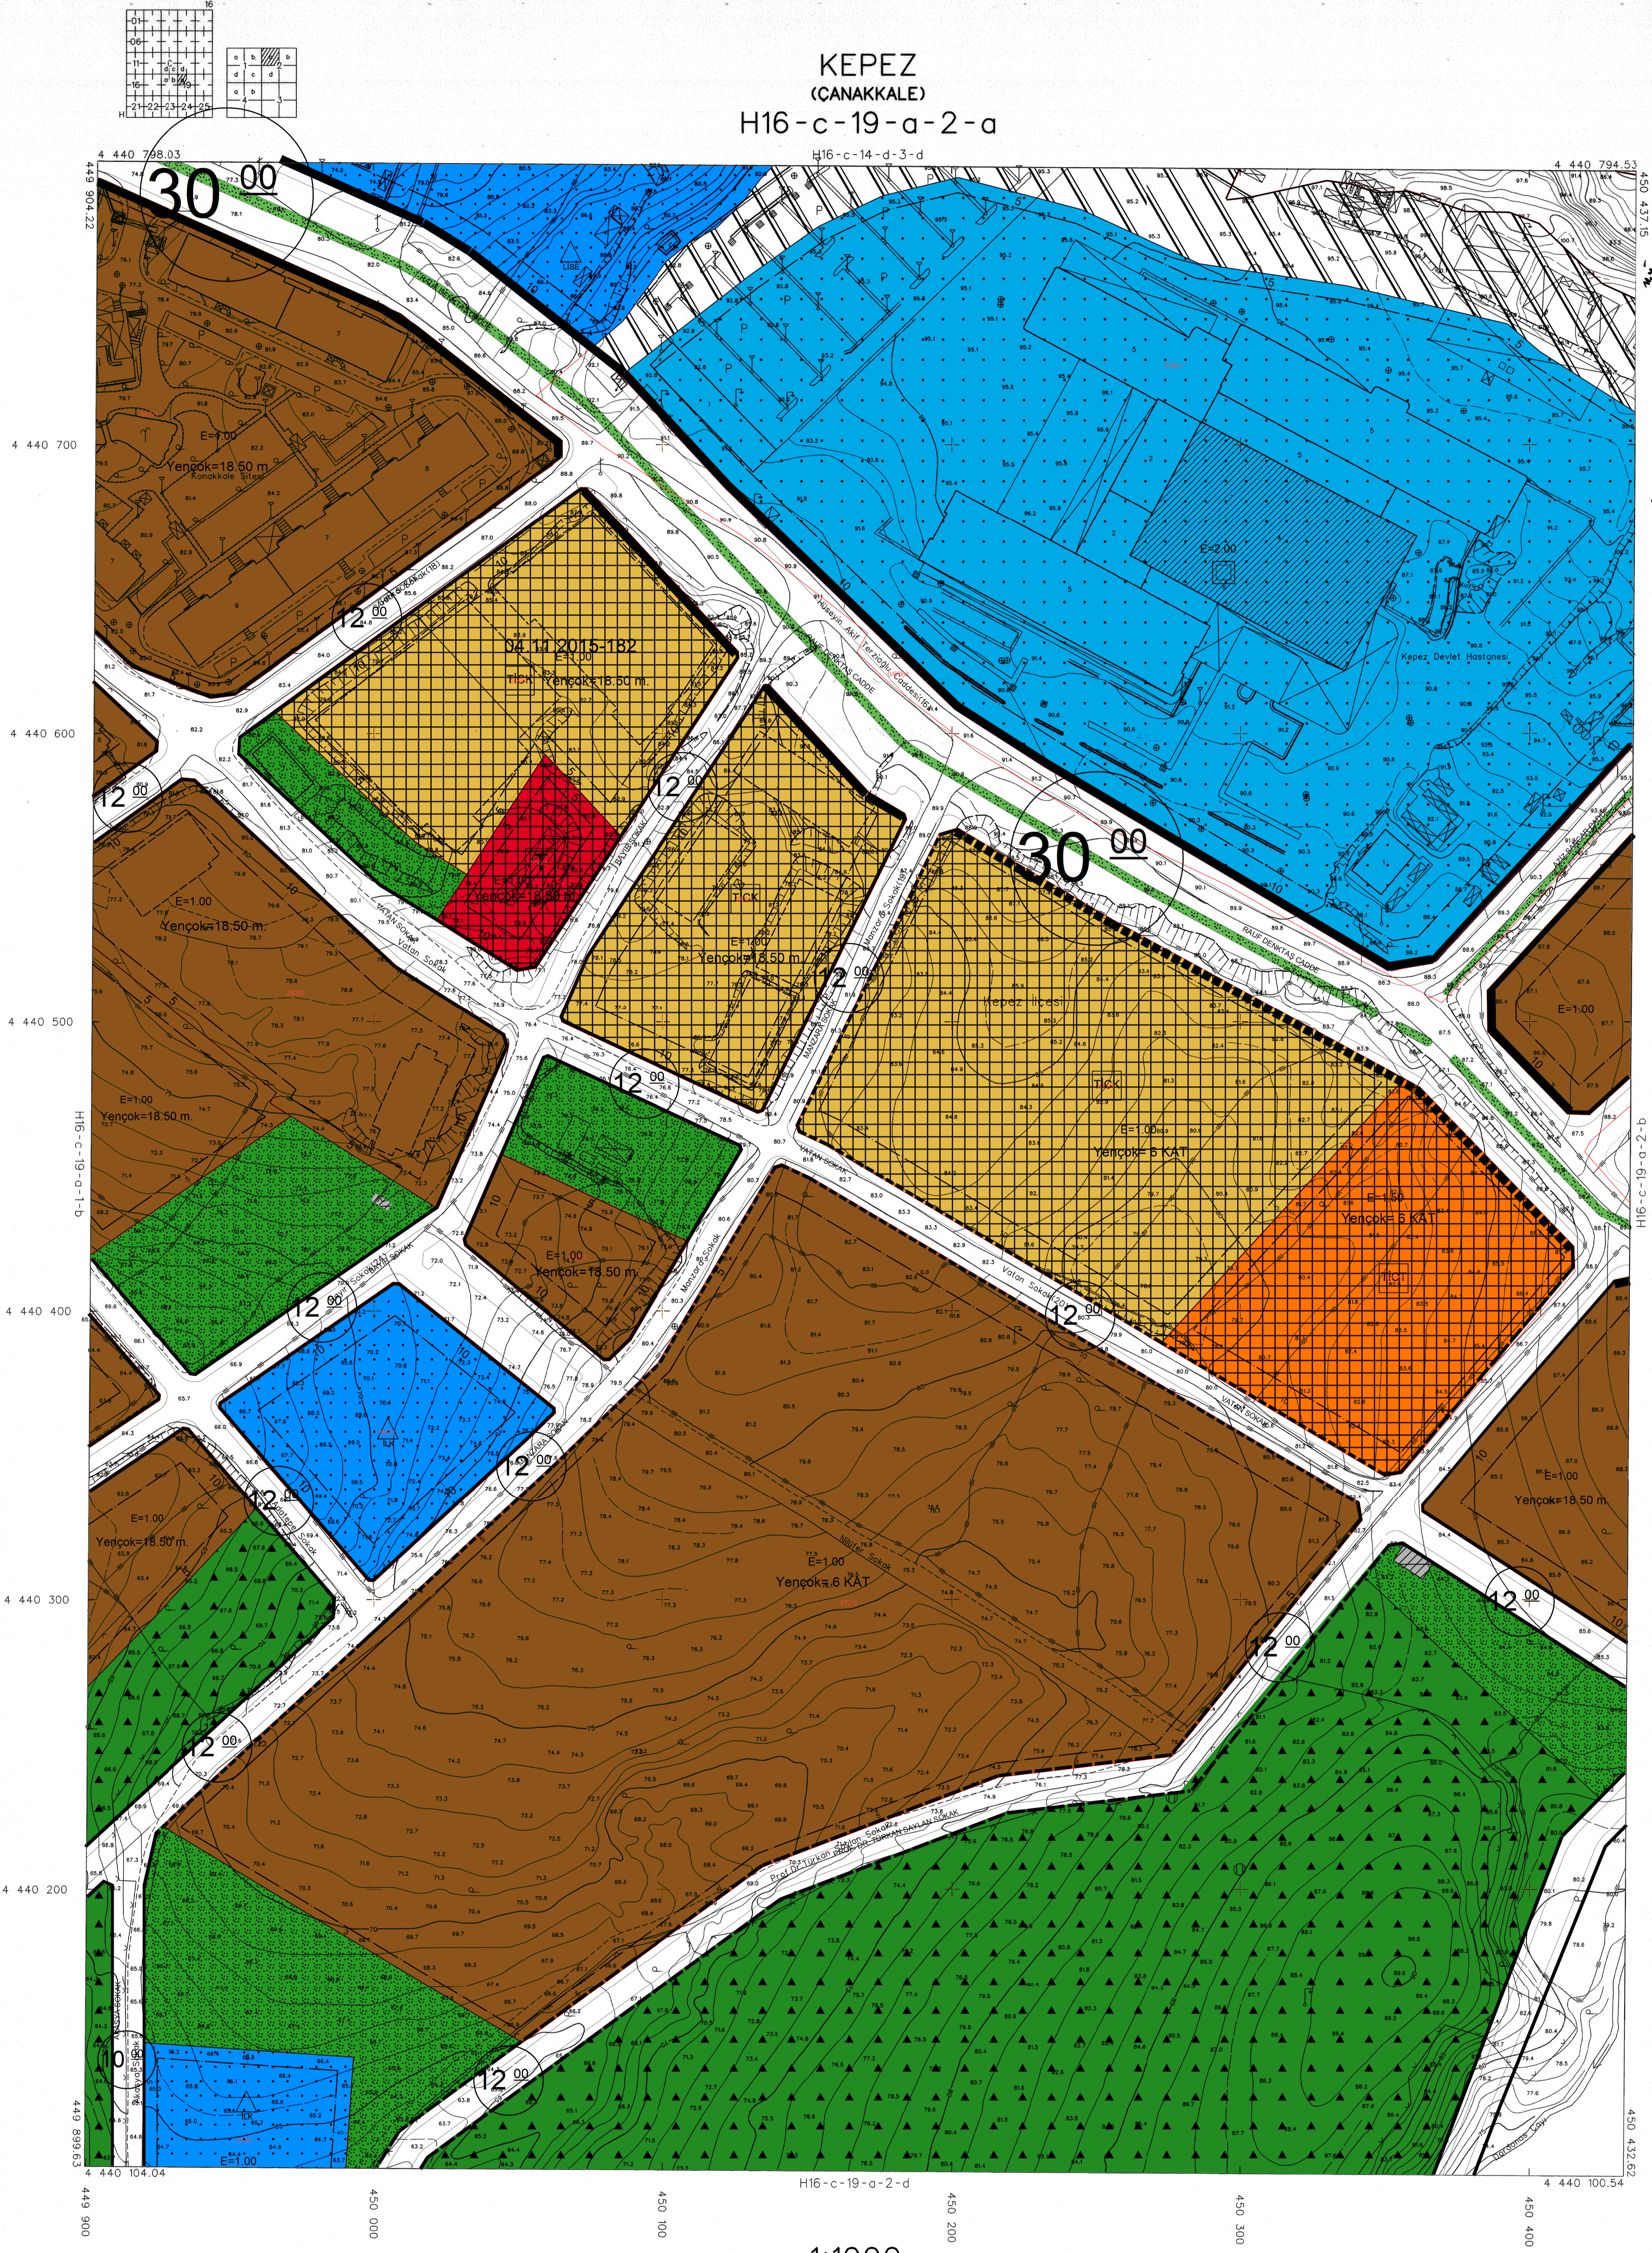

ŞİFİNİN KORDİNAT SİSTEMİNDE VE  
2000'DE EĞİTİLMİŞ İTİFAK MÜHÜRÜ  
İNS. LTD. ŞTİ. VE ÖZKAYA HARİTA  
SARAYI İNŞ. TİC. LTD. ŞTİ. İZMİR  
SİGEM PROJELERİ BAĞLARI ŞİFİNİN  
HALİHAZIR HARİTA ÖLÇÜMÜ  
5/11/2016



İLLER BANKASI ANONİM ŞİRKETİ  
İZMİR ŞUBESİ  
MEKANSAL PLANLAMA DARESİ BAŞKAN

KEPEZ - H16 - c - 19 - a - 2 - a  
(CANAKKALE)

30/06/2016 TARİHİNDE ÇEKİLEN HAVA FOTOĞRAFLARINDAN ÜRETİLEN  
PAFTALARA, KİTİMLİĞİNİ VE YERSEL BÜTÜNLEME BİNA DİŞİ CATT  
SİMLERİNİN YERİNE KÖTÜRÜLME.

1:1000

MİTERRAHET İTİFAK MÜHÜRÜ İNŞ. TİC. LTD. ŞTİ. VE  
ÖZKAYA HARİTA TAAHHÜT VE TİC. LTD. ŞTİ.  
ORTAK GİRİŞİM