
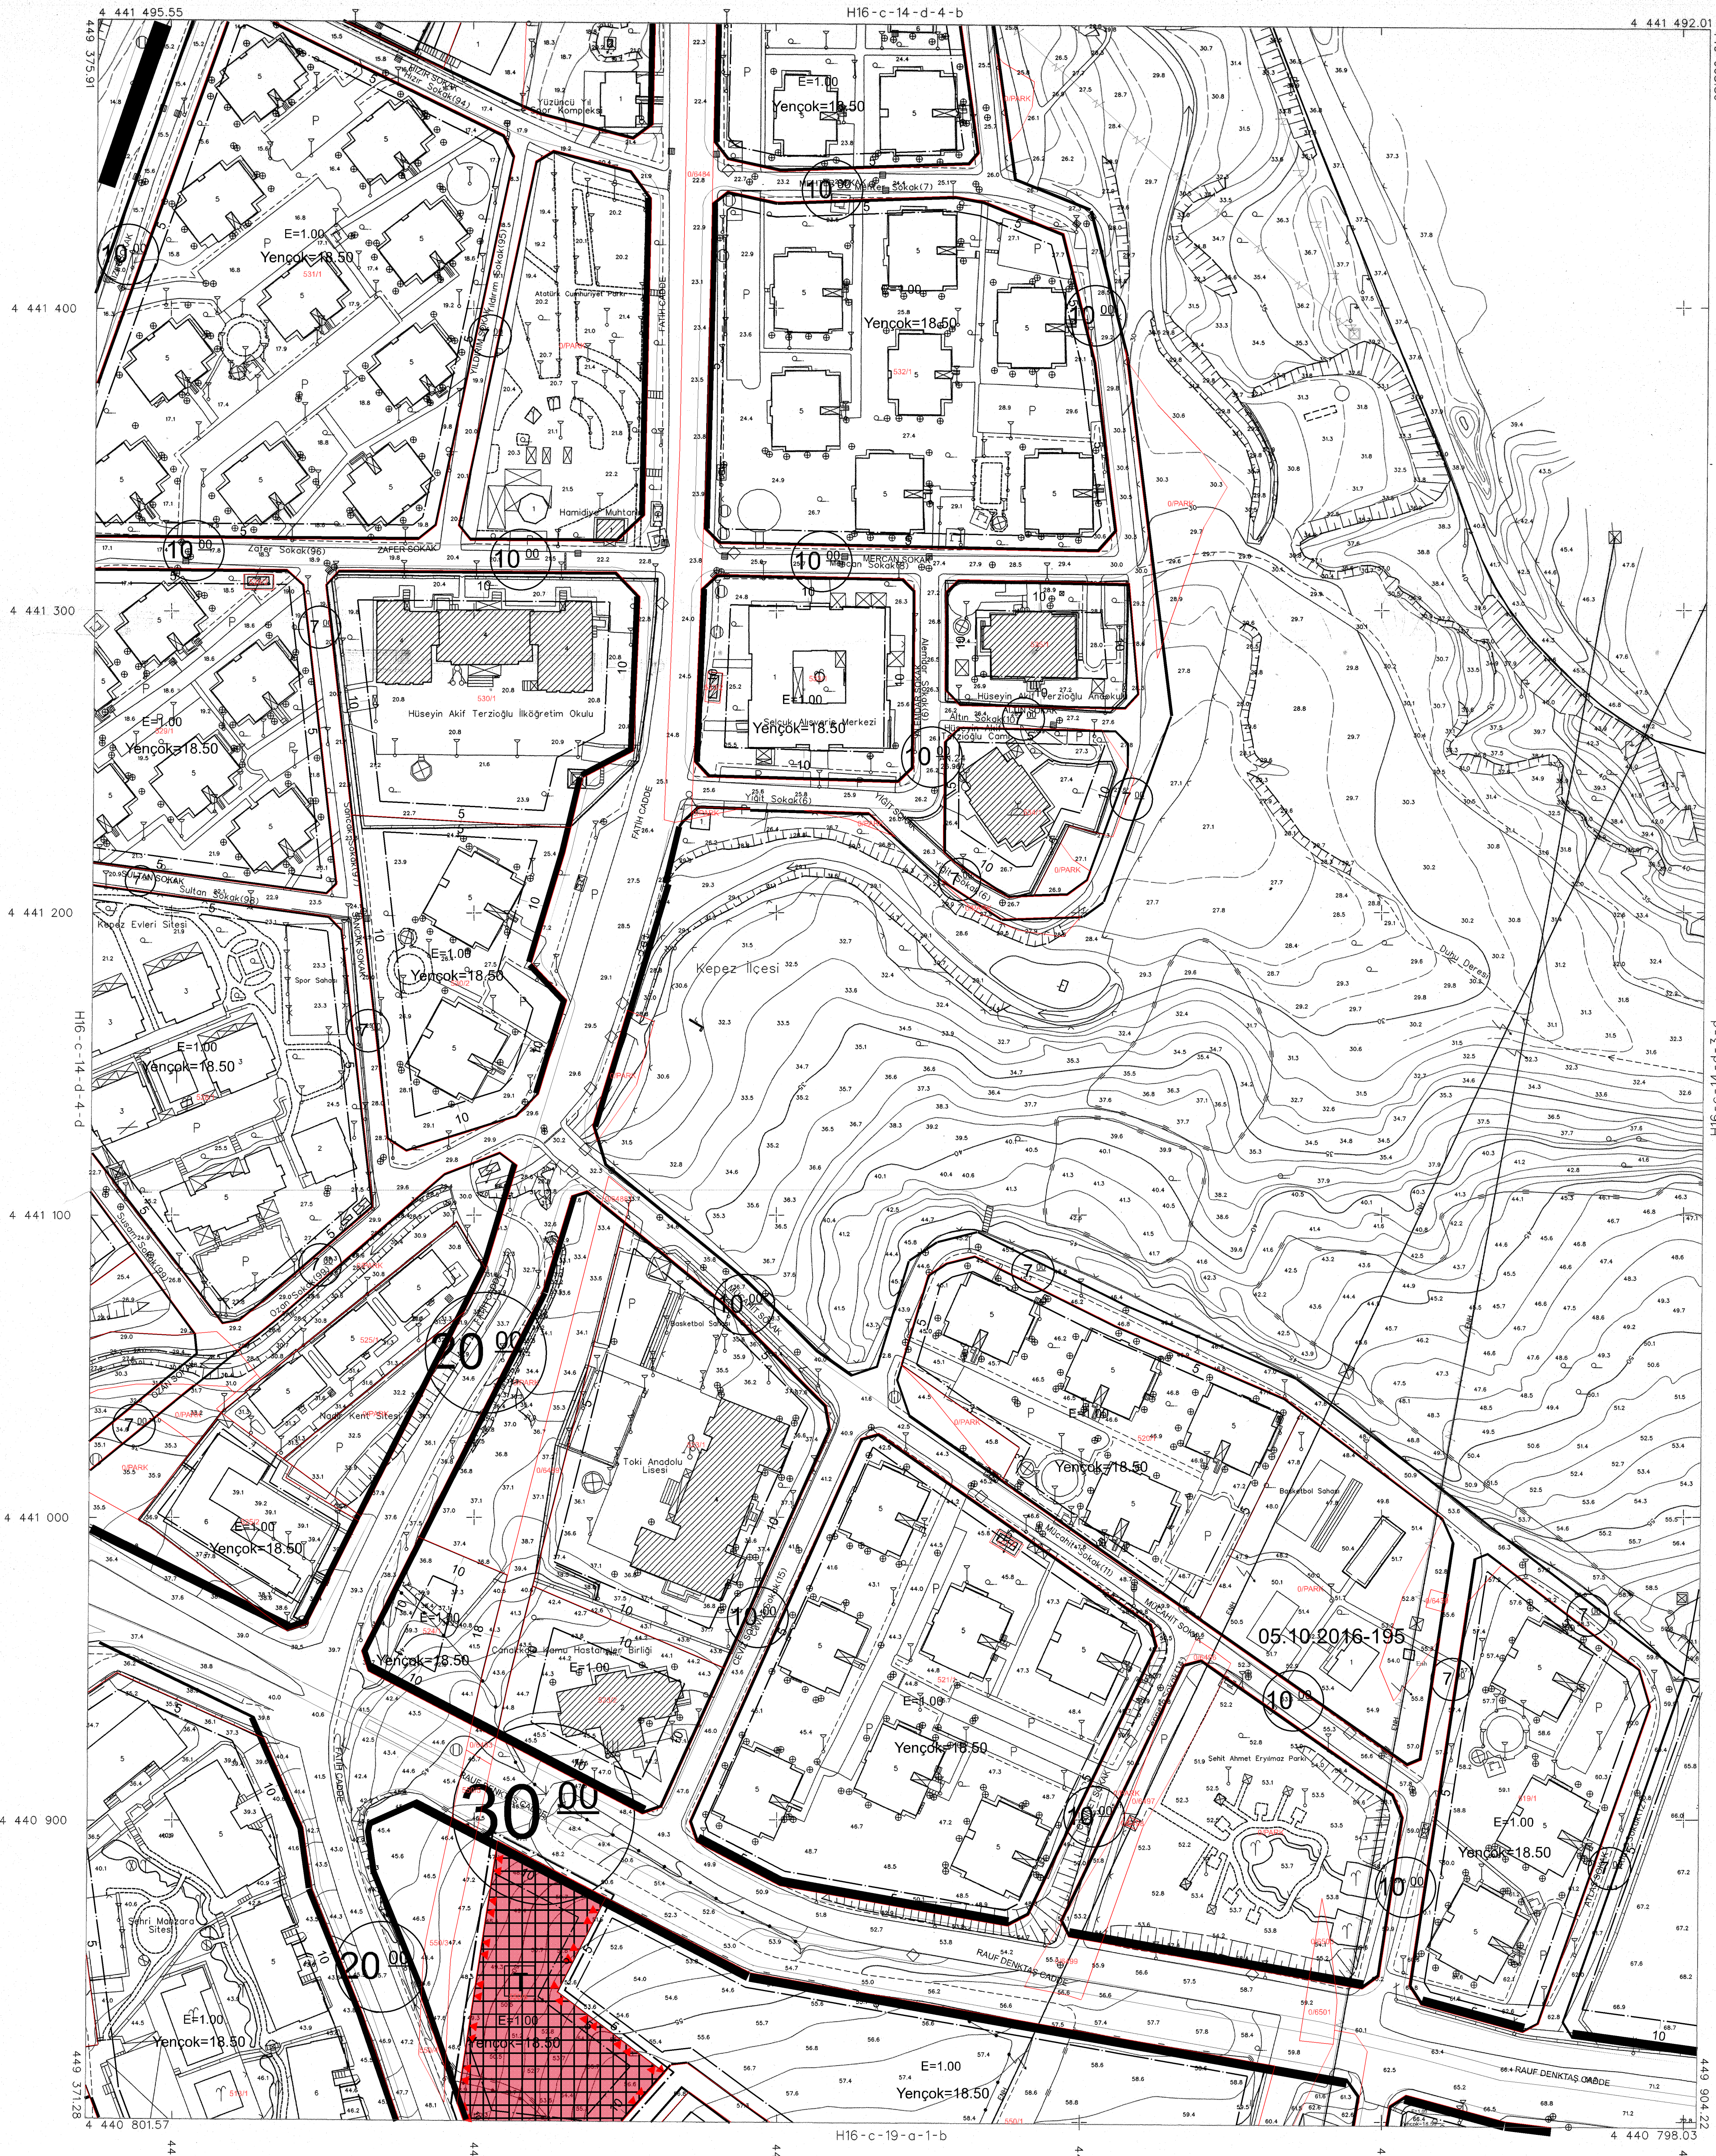


KEPEZ
(CANAKKALE)
H16-c-14-d-4-c

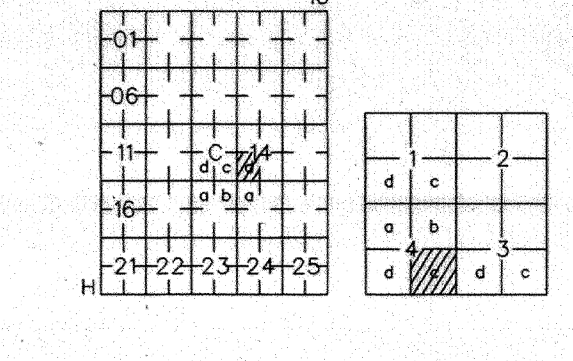

1/1000

05.10.2016-195

KEPEZ-H16-c-14-d-4-c
(CANAKKALE)

İLER BAKIYO ANONİM ŞİRKETİ
ÇEVRE VE İKLİM BİLİMLERİ
MEKANSAL PLANLAMA DANIŞMANLIK

05/10/2016 TARİHİNDE ÇEKİLEN HAVA FOTOĞRAFLARINDAN ÜRETİLEN
PANTOFONİK YERLEŞİM VE YERSEL SİTE PLANI İNŞAAT İZİNİ
SINIRLARINDA YAPILMIŞTIR.

MÜHÜRLEME İYİ MÜHÜRLEME İNŞ. TİC. LTD. ŞTİ. VE
ÇEVRE VE İKLİM BİLİMLERİ MEKANSAL PLANLAMA DANIŞMANLIK
ORTAK ÇİZİM