


KEPEZ  
(CANAKKALE)  
H16-c-19-a-1-b

H16-c-14-d-4-c

02.09.2015-144

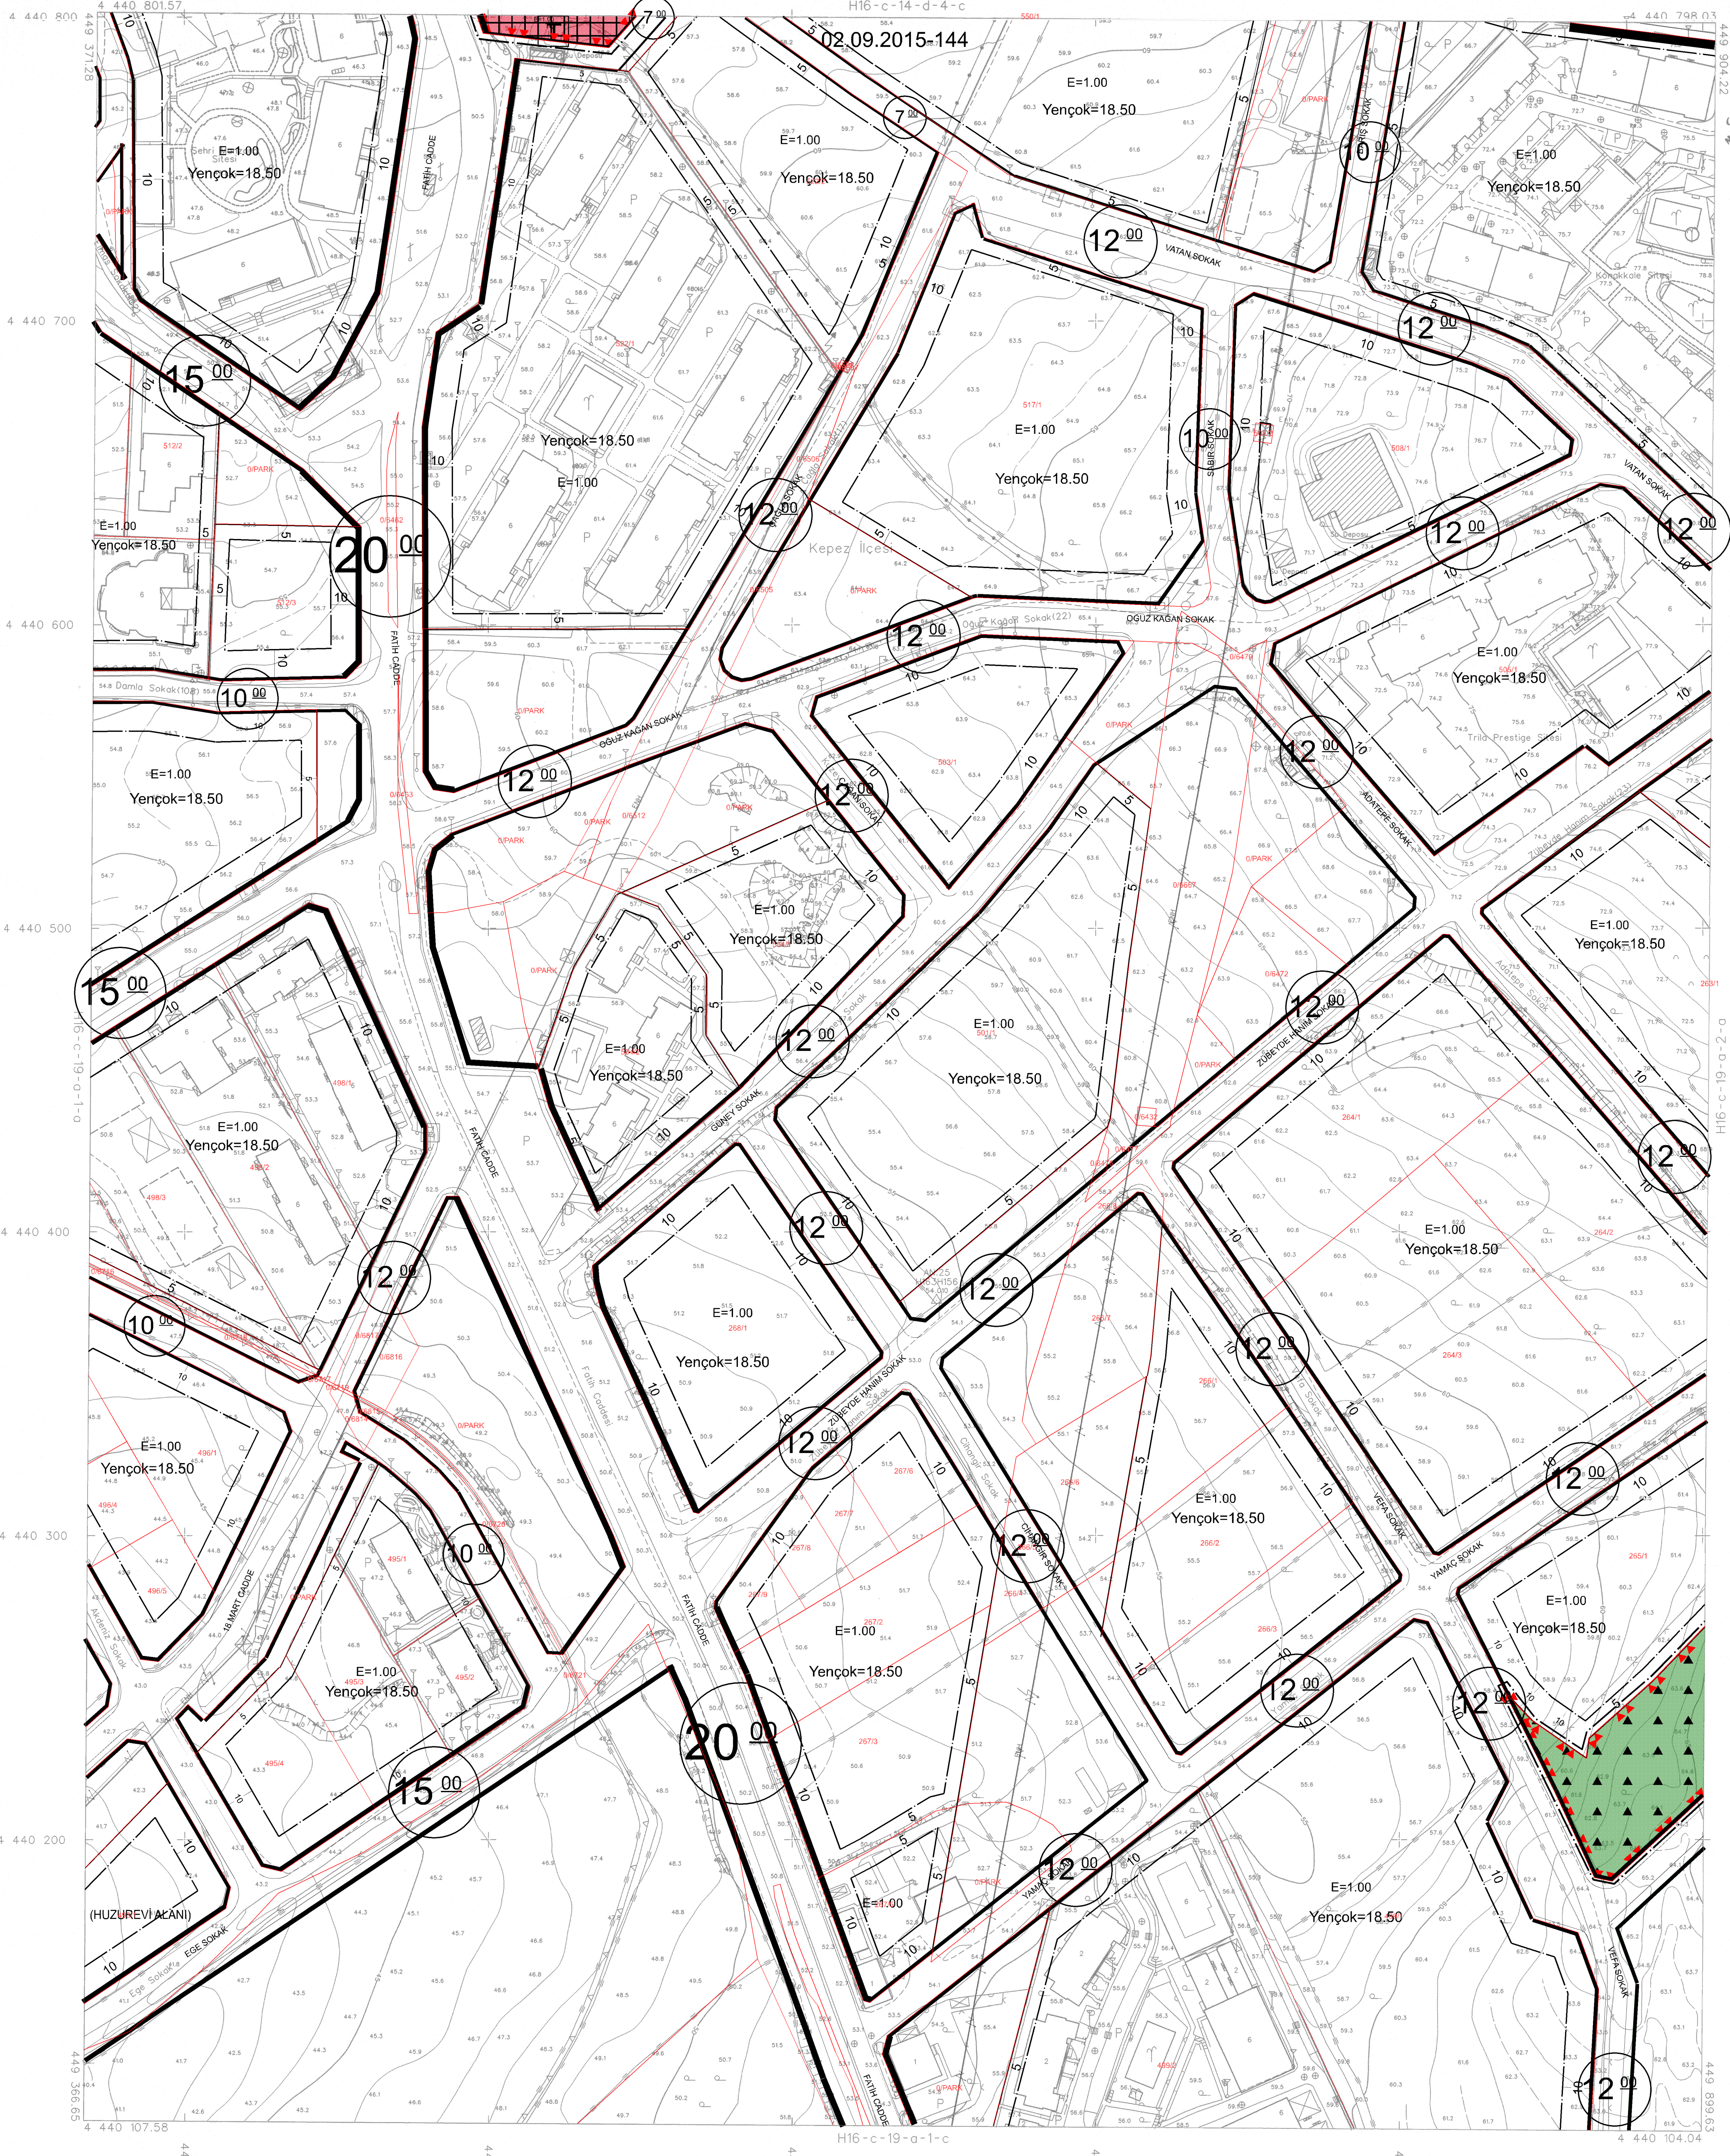





10/05/2015 TARİHİNDE ÇEKİLEN HAVA FOTOĞRAFLARINDAN ÜRETİLEN  
SINIFLANDIRMA YAPILMIŞTIR.

1:1000


KEPEZ - H16-c-19-a-1-b  
(CANAKKALE)