


KEPEZ  
(CANAKKALE)  
H16-c-19-a-2-a

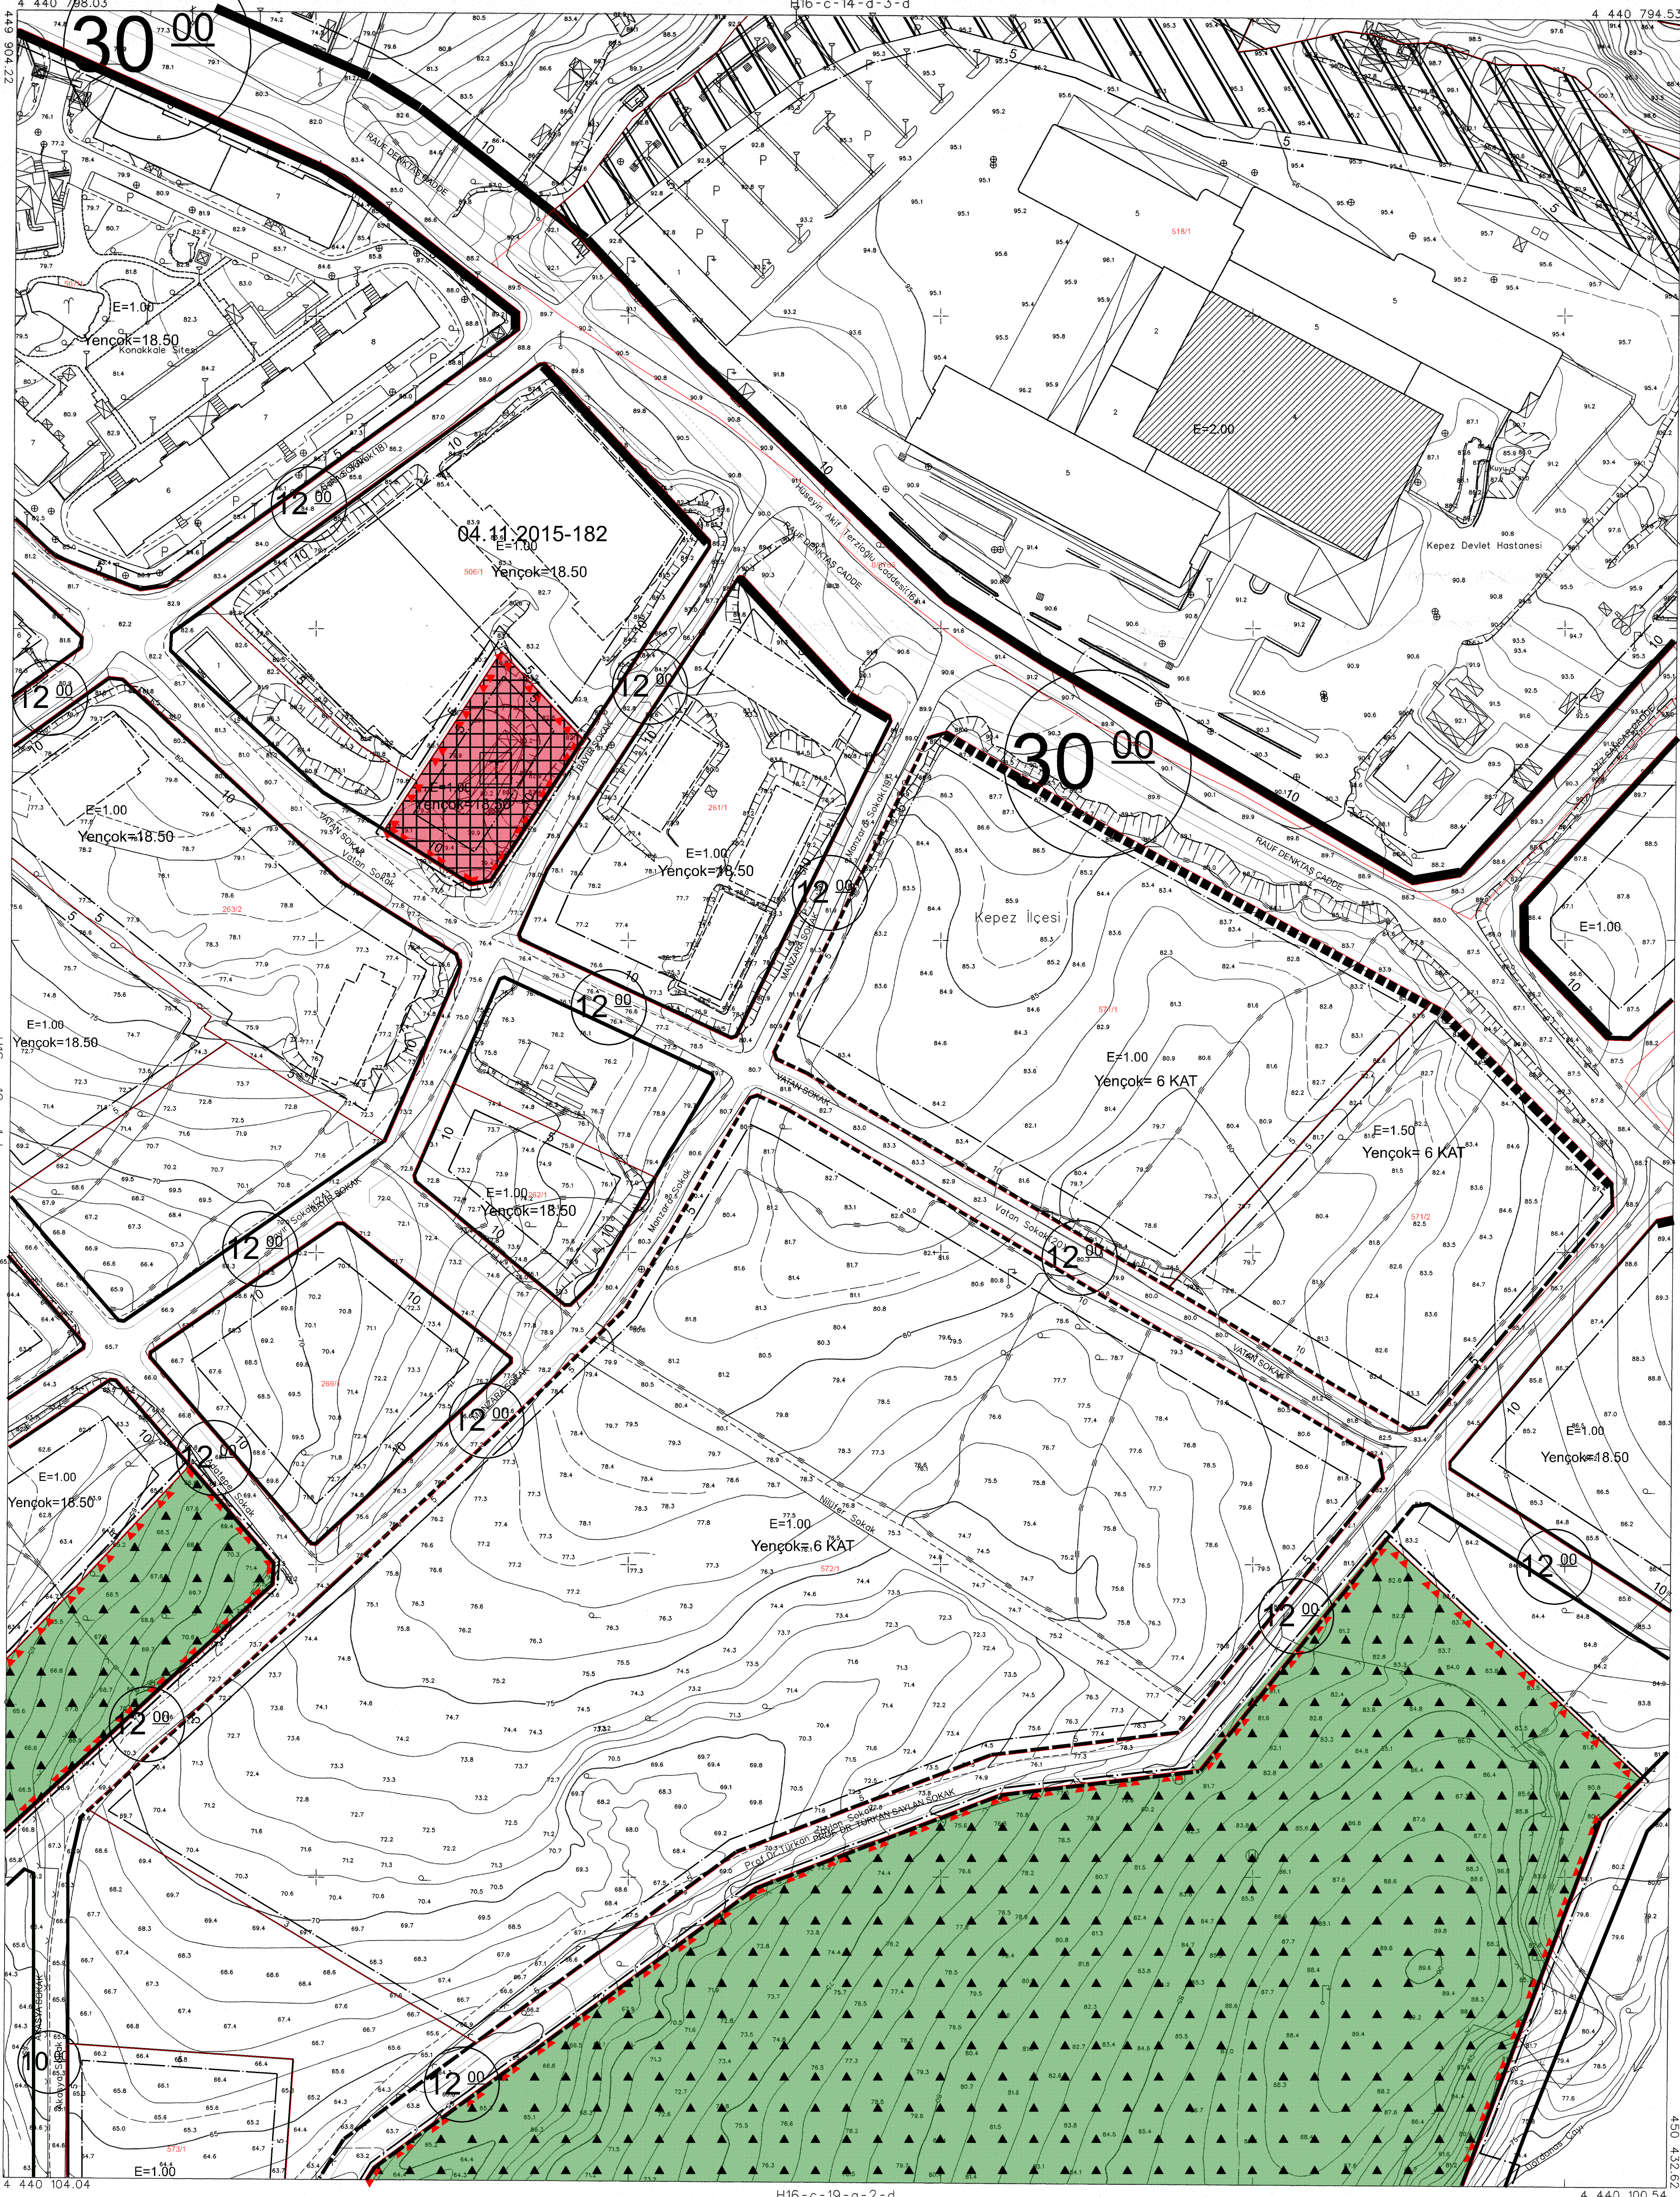

10/06/2016 TARİHİNDE ÇEKİLEN HAVA FOTOĞRAFLARINDAN ÜRETİLEN  
PAFTALANMA, HİVETLENDİRME VE YERSEL BÜTÜLEME İNHA ÜS ÇATI  
SINIRLARINDAN YAPILMIŞTIR.

MÜHÜRLEME İYİDÜ MÜHÜRLEME İNŞ. TİC. LTD. STİ. VE  
ÖZGÜR HARTTA TAAHHUT VE TİC. LTD. STİ.  
ORTAK ÖZGÜR

İTİP İNŞAAT BİRLİĞİ VE  
2005 D. EPİKURDA İYİDÜ MÜHÜRLEME İNŞ.  
TİC. LTD. STİ. VE ÖZGÜR HARTTA  
TAAHHUT VE TİC. LTD. STİ. ORTAK  
ÖZGÜR HARTTA TAAHHUT VE TİC. LTD. STİ.  
HİZMETLERİNİN YAPILMASI İÇİN  
15/11/2016

İLKER İNŞAAT BİRLİĞİ  
İNŞAAT MÜHÜRLEME İNŞ. TİC. LTD. STİ.  
MÜHÜRLEME İYİDÜ MÜHÜRLEME İNŞ. TİC. LTD. STİ.

KEPEZ - H16-c-19-a-2-a  
(CANAKKALE)