


KEPEZ
(CANAKKALE)
H16-c-14-d-4-c

H16-c-14-d-4-b

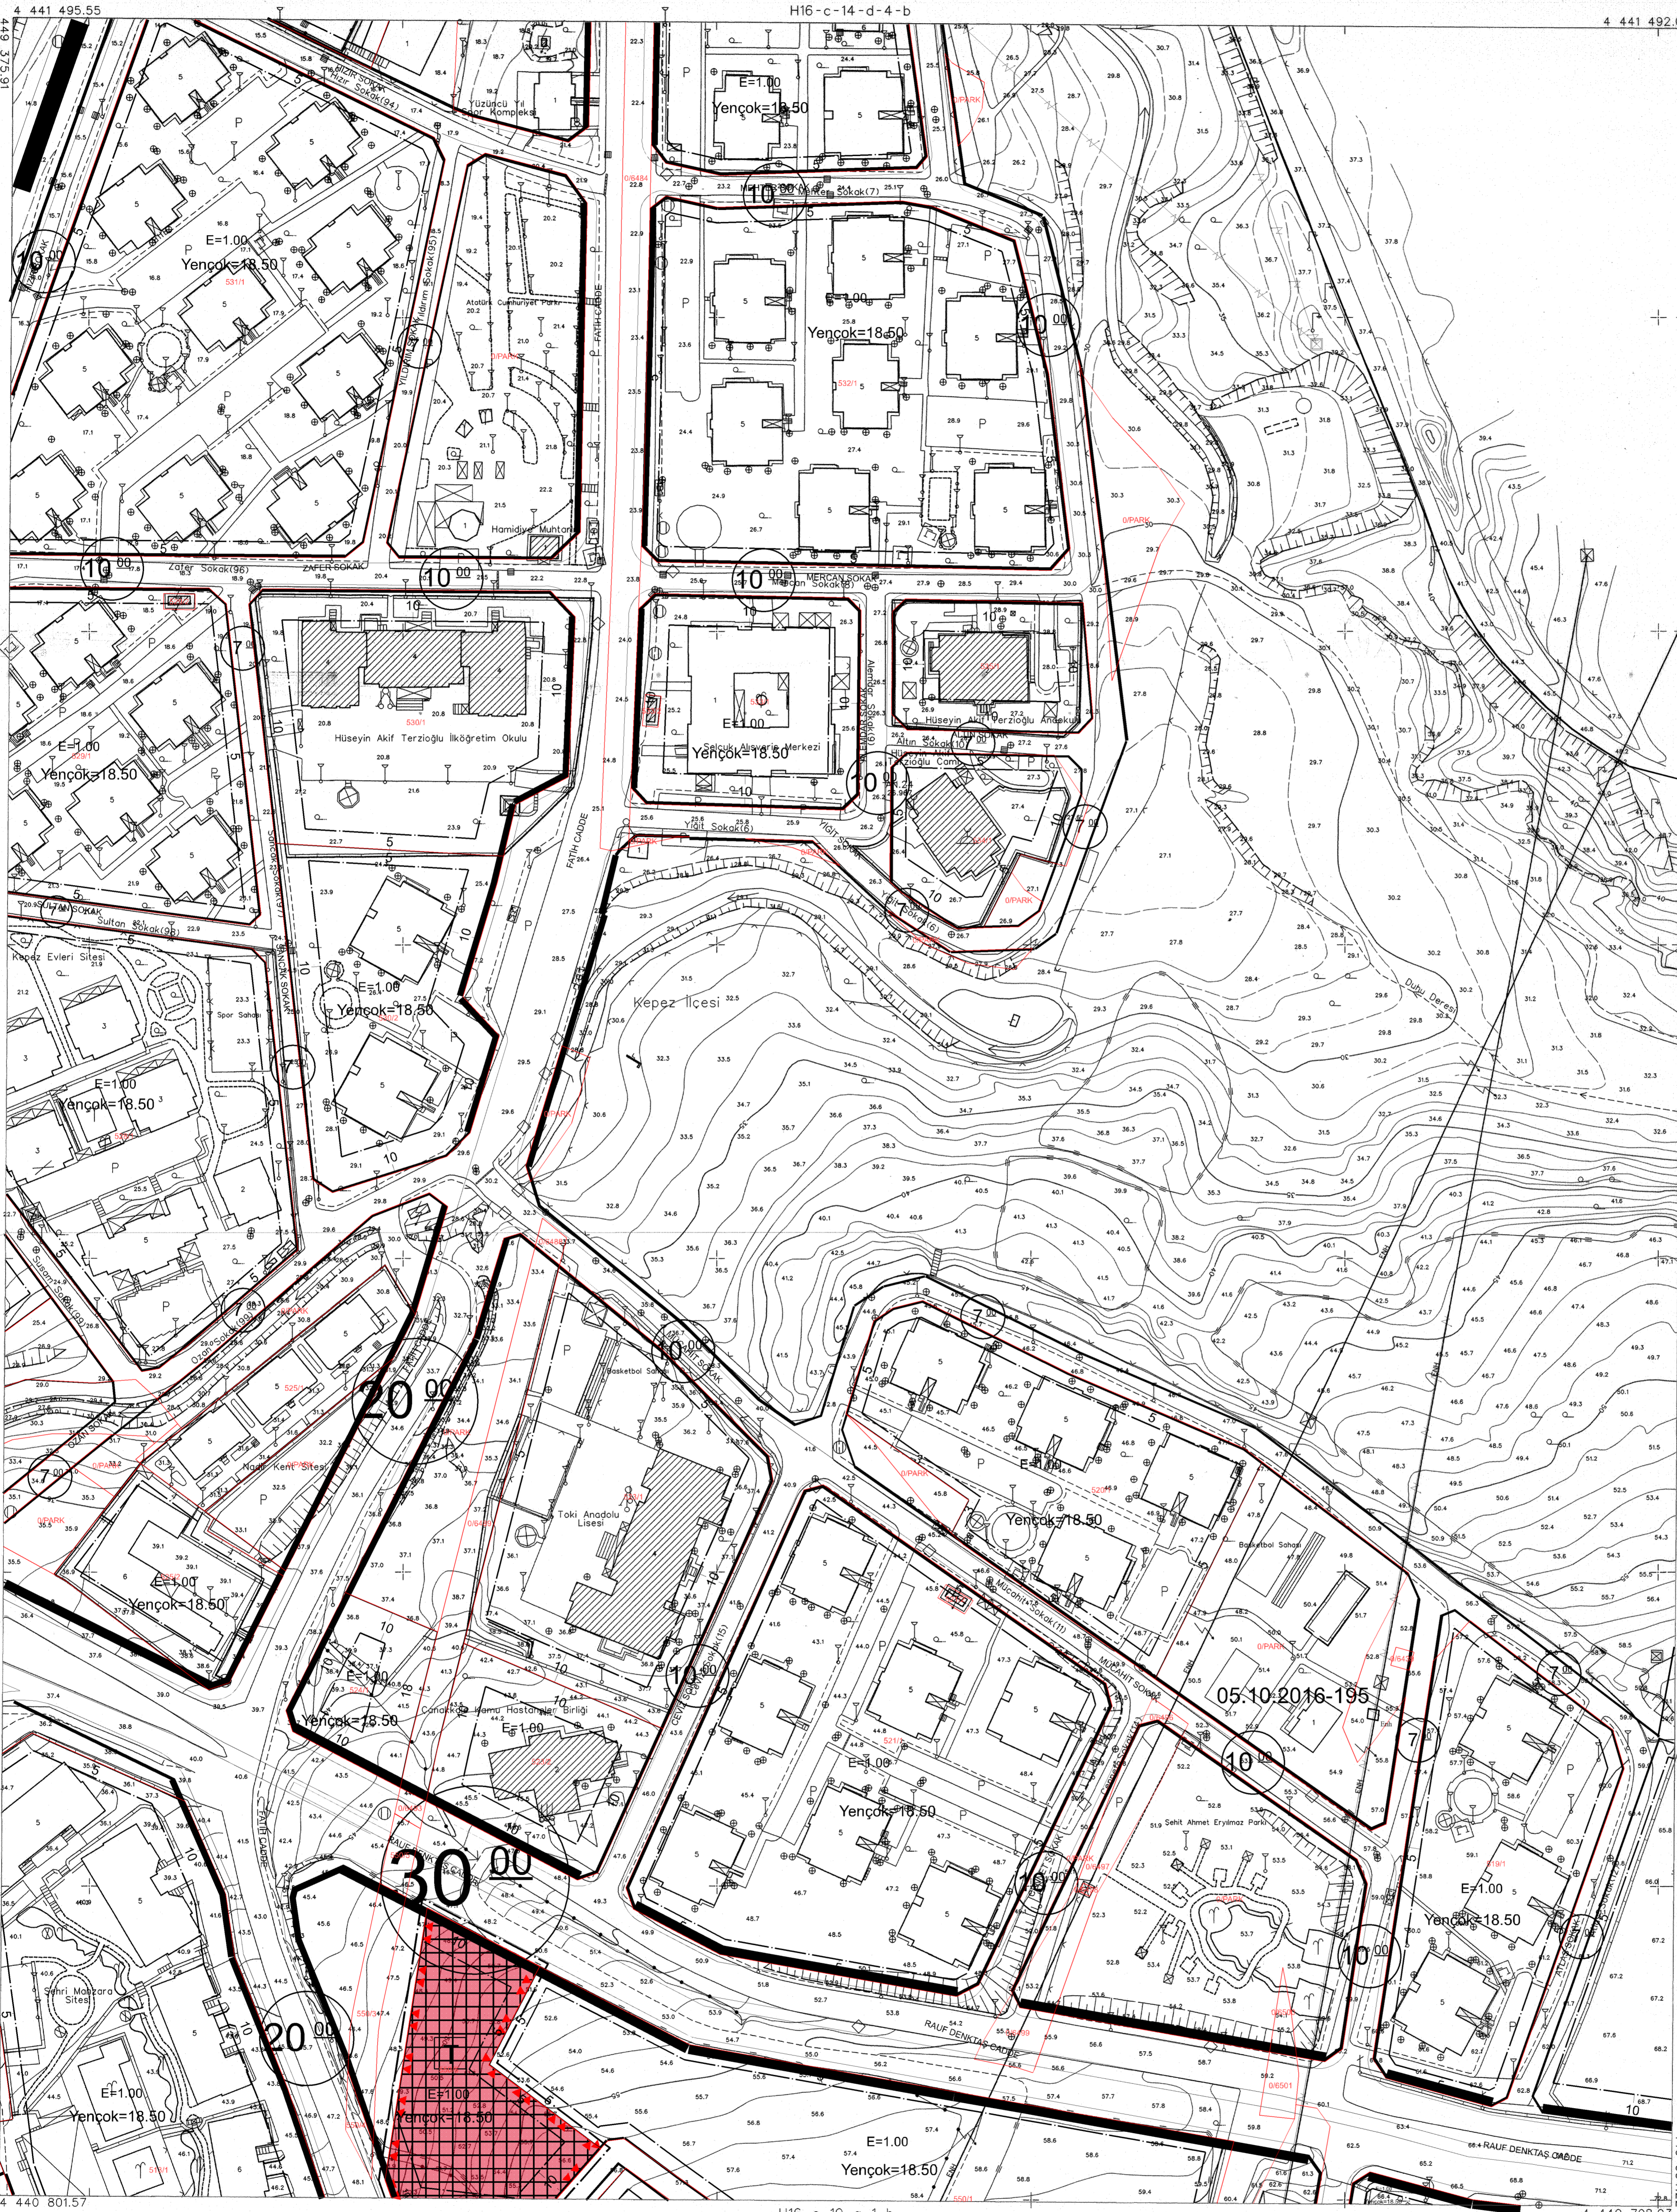

İTİF: 96 KOORDİNAT SİSTEMİNDE VE
2005 D. EPÖDÜNDE UYDU MÜHÜRLEK
İNŞ. TİC. LTD. ŞTİ. VE ÖZKAYA HARİTA
TAHAHÜT VE TİC. LTD. ŞTİ. ORTAK
GİRİŞİM TARAFINDAN YAPILAN 3P AKTİ
HALHAZIR HARİTA ONANMİSTR. 15/11/2016




İLLER BANKASI ANONİM ŞİRKETİ
İSİMAN NİSİSİ GİSİM KİMLİĞİ
MEKANSAL PLANLAMA DAİRESİ BAŞKANI

ÇANAKKALE İLİ, KEPEZ BELDESİ
HAMİDİYE MAHALLESİ,
6931 PARSEL, 506 ADA 2 PARSEL,
550 ADA 6 PARSEL, 557 ADA 1 PARSEL
1/1000 ÖLÇEKLİ UYGULAMA İMAR PLANI DEĞİŞİKLİĞİ

PAFTA NO: H16C14D4C ÖLÇEK: 1/1000

UIP-171082404

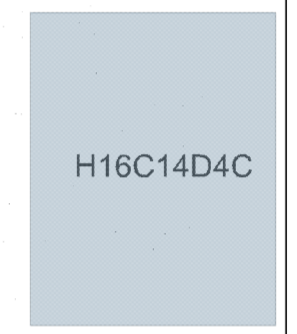

H16-c-14-d-3-c

H16-c-14-d-4-c

H16-c-14-d-5-c

H16-c-14-d-6-c

H16-c-14-d-7-c

KEPEZ - H16-c-14-d-4-c
(CANAKKALE)

1:1000

MÜTEAHHİT UYDU MÜHÜRLEK İNŞ. TİC. LTD. ŞTİ. VE
ÖZKAYA HARİTA TAHAHÜT VE TİC. LTD. ŞTİ.
ORTAK GİRİŞİM

10/06/2016 TARİHİNDE ÇEKİLEN HAVA FOTOĞRAFLARINDAN ÜRETİLEN
PAFTALARDA, KÖYETLENDİRME VE YERSEL BÜTÜNLEME İNŞA DİŞİ ÇATI
SINIRLARINDAN YAPILMIŞTIR.